




PLAN BOTTENVÅNING
SKALA 1:50/A1
PLAN BV B0A 49,6 KVM

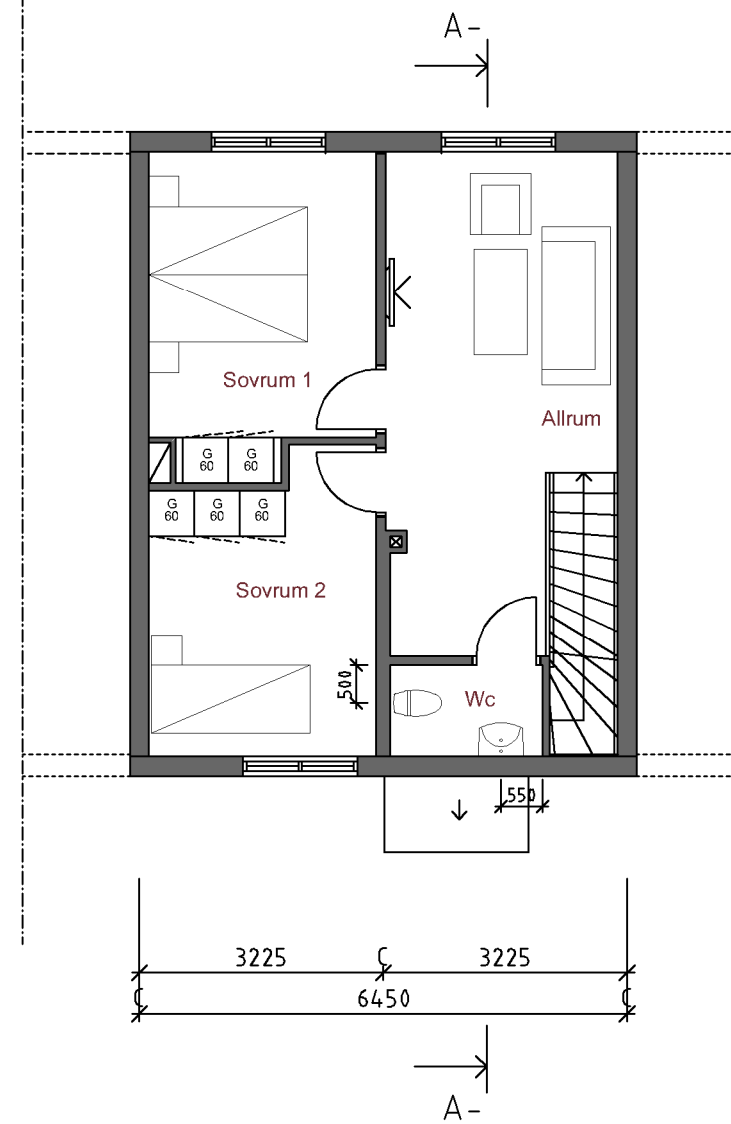

PLAN 1 TR
SKALA 1:50/A1
PLAN 1 TR B0A 49,6 KVM

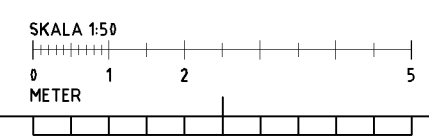

BET	ANT	ÄNDRINGEN AVSER	SKEN	DATUM
IDÉSKISS				
 EGERYDS				
ÖREBRO KOMMUN KV. SOTHÖNAN				
UPPDRAG NR	RITAD AV	HANDLÄGGARE		
-	RL	RL		
DATUM	ANSVARIG			
2019-04-24				
TYPPLAN RADHUSMODUL PLAN BV				
SKALA	NUMMER	I BET		
1:50/A1	A1-1			

PLG-2019-04-24 16:11 K:\PERIOD00\UPPROG\EGERYDS\Projekt\Örebro Kv. Söthönan\Bilaga\Bilaga\Typplan\A10-PB1.dwg eablund