

FÖRKLARINGAR:

ALLA MÅTT ANGES I MILLIMETER

INGA BRANDTEKNISKA ÅTGÄRDER REDOVISAS I SIN HELHET PÅ DENNA A-RITNING. SE BRANDSKYDDSRITNINGAR MED TILLHÖRANDE BRANDSKYDDSBESKRIVNING FÖR FULLSTÄNDIGT UTFÖRANDE.

FÄRDIG GOLVHÖJD:


+FG HÖJD REDOVISAS PÅ NYBYGGNAOSKARTA




FASAD MOT SÖDER




FASAD MOT NORR

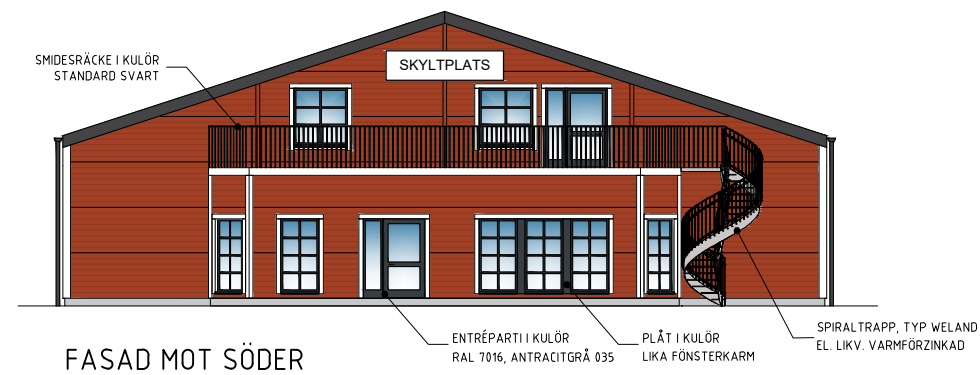

FASAD MOT SÖDER

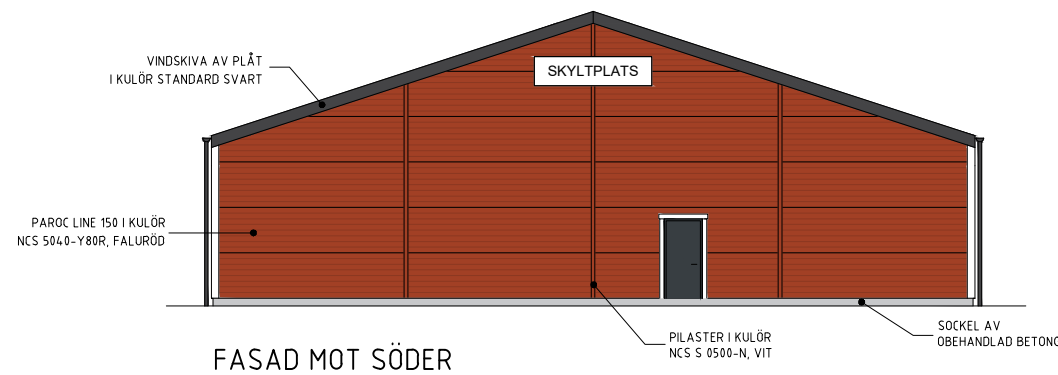

FASAD MOT SÖDER

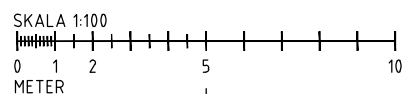

B	-	DÖRRAR TILKOMMIT FASAD MOT SÖDER	RL	2020-10-12
A	-	PLANLÖSNING ANPASSAD FÖR HG	FS	2020-06-01
BET	ANT	ÄNDRINGEN AVSER	SIGN	DATUM

BYGGLOVHANDLING



ÖREBRO KOMMUN		
KV. MÅLAREN 18		
LUPPDRAG NR 11001250	RITAD AV FS	HANDLÄGGARE SL
DATUM 2020-03-18	ANSVARIG	
NYBYGGNAD INDUSTRIHOTELL FASADER		
SKALA 1:100/A1	NUMMER A-40.3-101	BET B