

SKORSTEN I PLÅT
KULÖR RÖD LIKA TAKTEGEL

TAKKUPOR KLÄS MED
BANDTÄCKT PLÅT I KULÖR
RÖD LIKA TAKTEGEL


TAK AV LERTEGEL I KULÖR RÖD

FASAD MOT SÖDER
1:50/A1 1:100/A3

ENTRÉPARTI, PARTIER
I TRAPPHUS I KULÖR GRÅ
LIKA BEF. BYGGNAD PÅ
FASTIGHETEN

FÖNSTER, FÖNSTERDÖRRAR
I KULÖR VIT

STUPRÖR OCH HÄNGRÄNNOR I
KULÖR STANDARD VIT


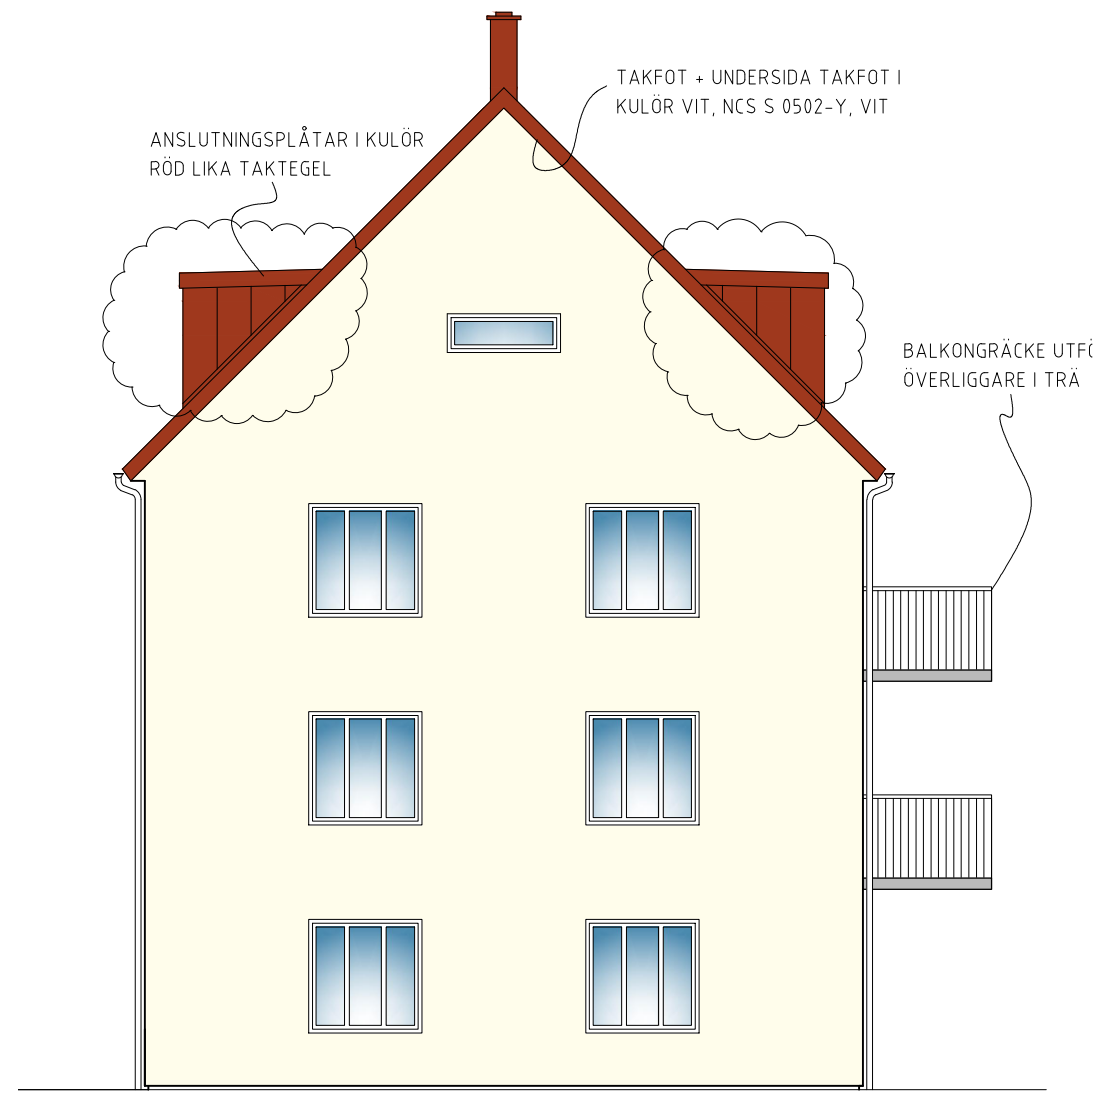


ANSLUTNINGSPLÅTAR I KULÖR
RÖD LIKA TAKTEGEL

TAKFÖT + UNDERSIDA TAKFÖT I
KULÖR VIT, NCS S 0502-Y, VIT

BALKONGRÄCKE UTFÖR
ÖVERLIGGARE I TRÄ

FASAD MOT VÄSTER
1:50/A1 1:100/A3

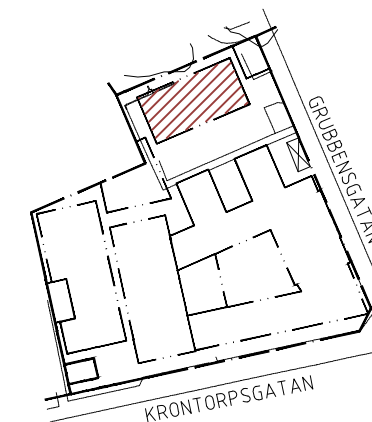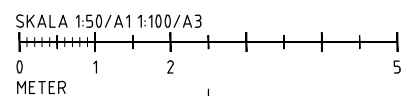

ORIENTERINGSFIGUR ↑
EJ SKALENLIG

| | | | | |
|-----|---------------------------|-----------------|--------|-------|
| C | TAKKUPOR | EP | 180228 | |
| B | KUPOR, MATERIAL OCH KULÖR | EP | 180201 | |
| A | FASADSTIL+ TAKKUPOR | EP | 171214 | |
| BET | ANT | ÄNDRINGEN AVSER | SIGN | DATUM |

BYGGLOVHANDLING

EGERYDS
ROOF
ARKITEKTER AB

019-26 22 30 www.roofarkitekter.se

GRUBBENS GATAN, ÖREBRO
KV OXBACKEN 10

| | | |
|-----------------------|------------------|---------------------|
| UPPDRAG NR 14-1011 | RITAD AV S.L. | HANDLÄGGARE REHN |
| DATUM 2017-02-09 | ANSVARIG | |

NYBYGGNAD
OXBACKEN ETAPP 2
FASADER

| | | |
|---------------------------|---------------------|----------|
| SKALA 1:50/A1 1:100/A3 | NUMMER A-40.3-11 | BET C |
|---------------------------|---------------------|----------|