



FÖRKLARINGAR:

- NYA VÄGGAR
  - BEFINTLIGA VÄGGAR EL. STÖDBEN
  - NY DÖRR
- INGEN BRAND- OCH ELLER LJUDTREDNING ÄR UTFÖRD PÅ DENNA SKISS

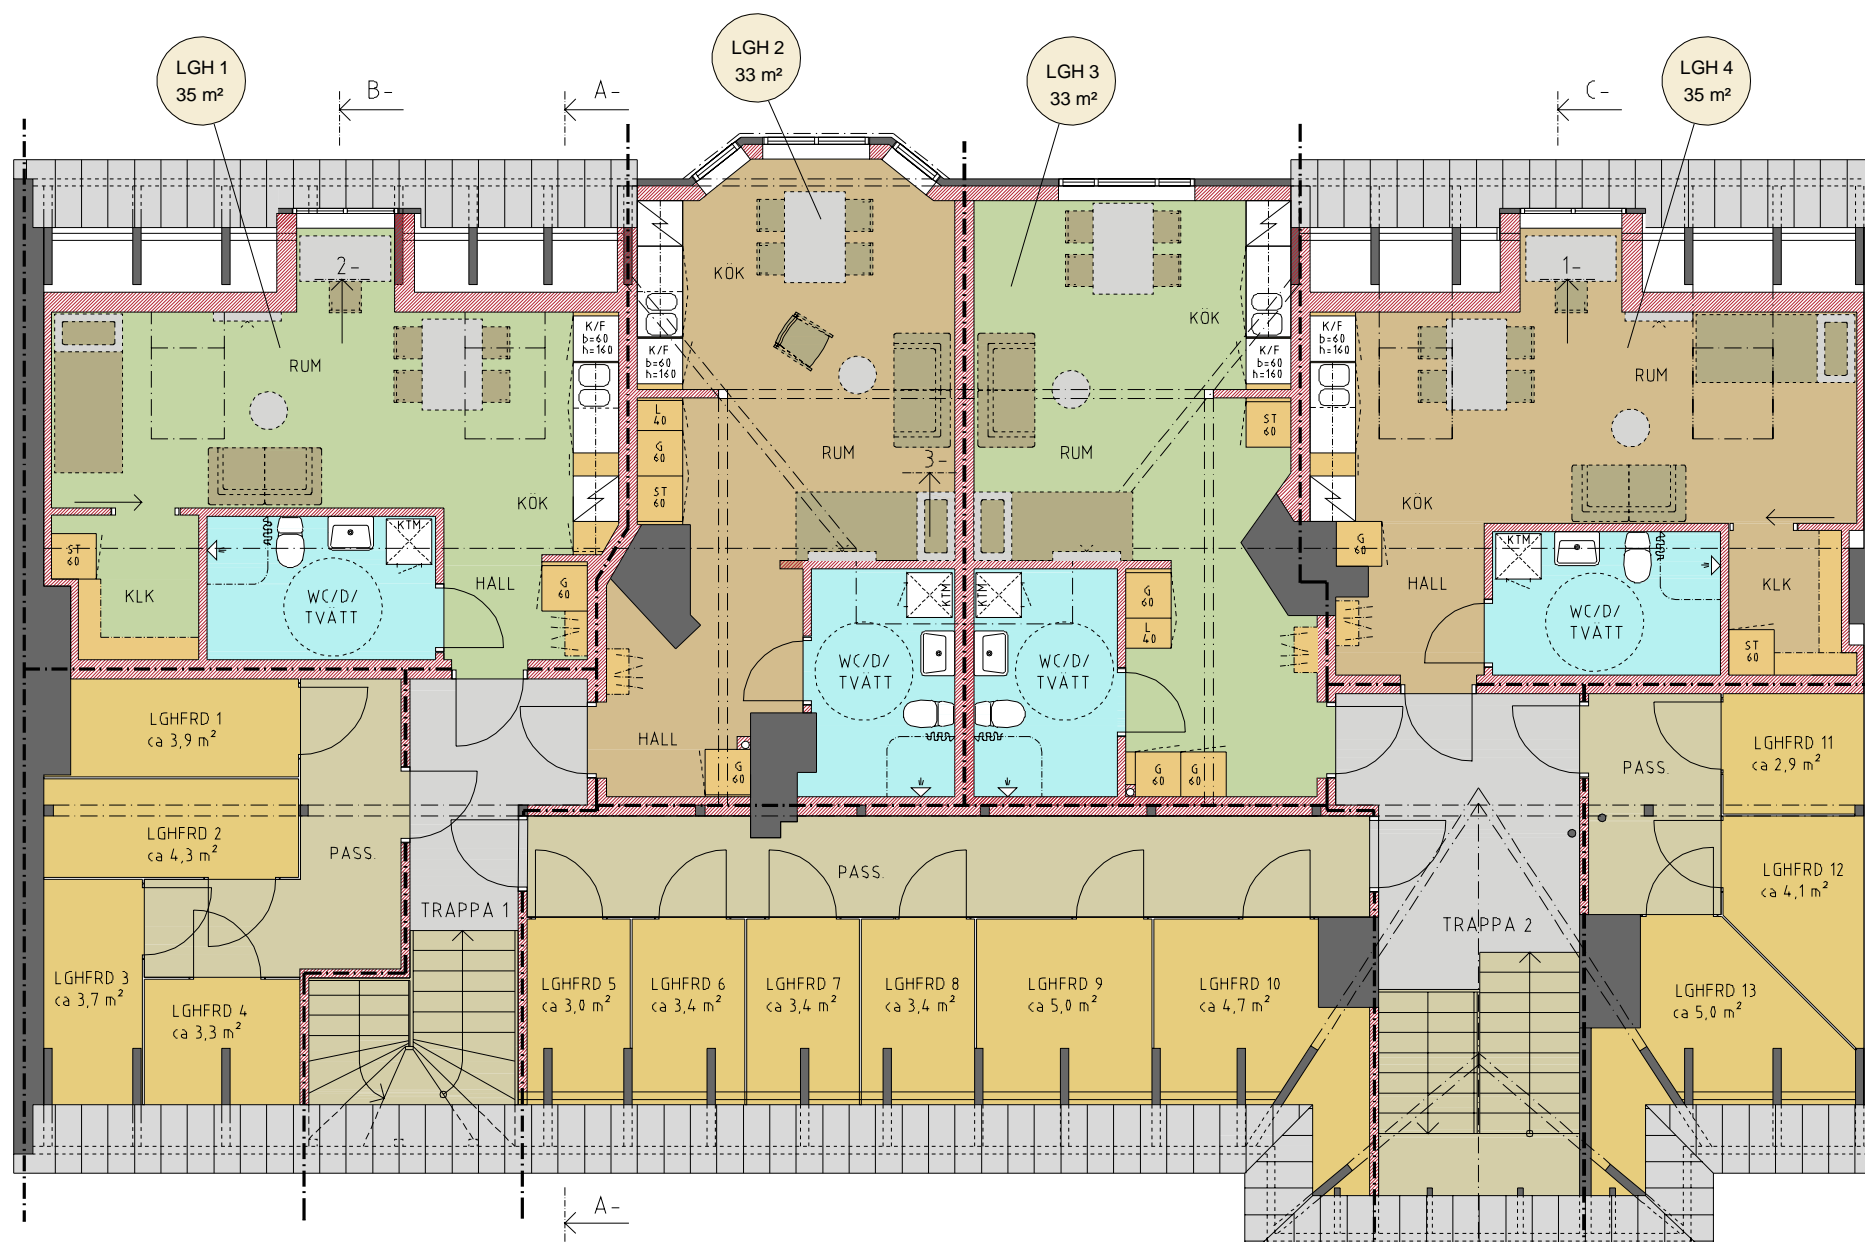

OMBYGGNAD  
PLAN VINDSVÅNING

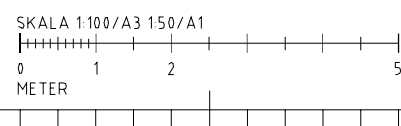

Bef. fasadfoto



A	ALLMÄN REV	SL	2020-04-03
BET	ANDRINGEN AVSER	SIGN	DATUM
<b>BYGGLOVHANDLING</b>			
ÖREBRO KOMMUN KV. LÄRKAN 8			
UPPDRAG NR 11006250	RITAD AV SL	HANDLÄGGARE RL	
DATUM 2020-02-21	ANSVARIG		
OMBYGGNAD AV VIND TILL SMÅ BOSTÄDER PLAN 4			
SKALA 1:100/A3 1:50/A1	NUMMER A-40.1-400	BET A	