




HUS A
FASAD MOT NORDVÄST
SKALA 1:200

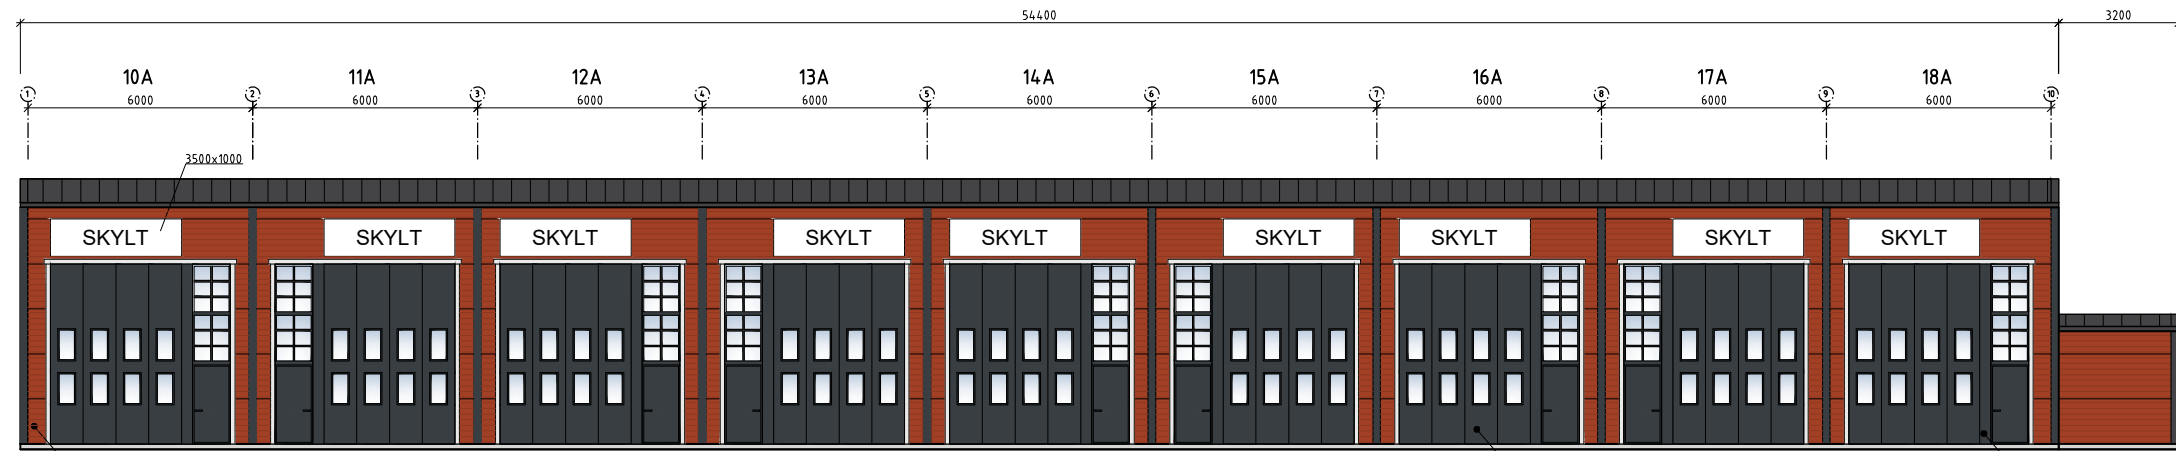


HUS A
FASAD MOT SYDOST
SKALA 1:200

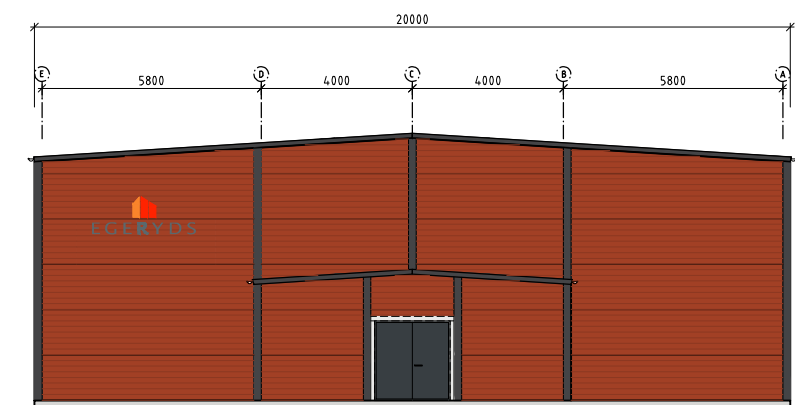

HUS A
FASAD MOT NORDÖST
SKALA 1:200

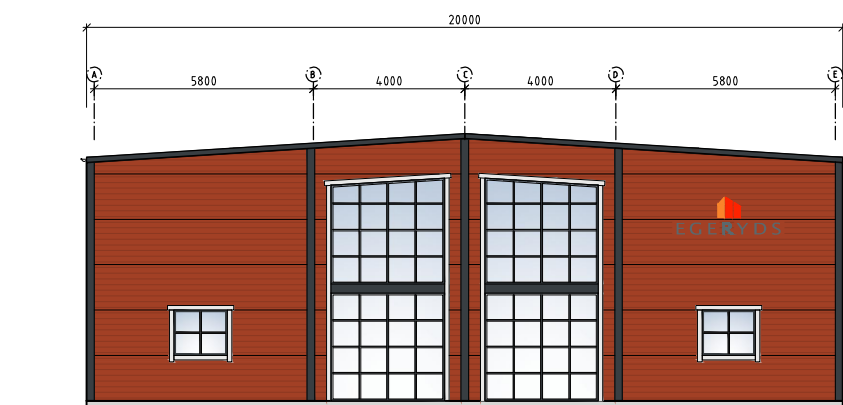

HUS A
FASAD MOT SYDVÄST
SKALA 1:200

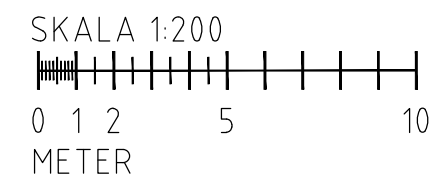

BET	ANT	ÄNDRINGEN AVSER	SIGN	DATUM
IDÉSKISS				
RELINGEN 2, ÖREBRO KOMMUN				
				
 <small>FREDSGATAN 2 703 62 ÖREBRO TEL: 030-516 05 60 www.pe.se</small>				
LUPPDRAG NR 11030615	RITAD AV AM	HANDLÄGGARE AM		
DATUM 2022-11-21	ANSVARIG SL			
NYBYGGNAD AV INDUSTRIHOTELL HUS A				
FASADER		NUMMER		1 BET
SKALA A3: 1:200		A-40.3-100		