


FÖRESKRIFTER:
 MÅTT ANGES I MILLIMETER OM INTE ANNAT ANGES
 PLUSHÖJDER ANGES I METER

BRANDCELLSGRÄNSER SAMT ÖVRIGA BRANDTEKNISKA
 ÅTGÄRDER ÄR EJ FULLT REDOVISADE PÅ DENNA
 A-RITNING. FÖR FULLSTÄNDIGT UTFÖRANDE SE FÖR
 PROJEKTET UPPRÄTTAD BRANDSKYDDSBEKRIVNING MED
 TILLHÖRANDE BRANDSKYDDSRITNINGAR


----- BRANDCELLSGRÄNS

INGEN BRAND- OCH ELLER
 LJUDUTREDNING ÄR
 UTFÖRD PÅ DENNA SKISS

BYA HUVUDBYGGNAD B 505 M²
 TOTAL BTA HUVUDBYGGNAD B 730 M²
 BOTTENVÅNING 505 M²
 EV. ENTRESOL 225 M²

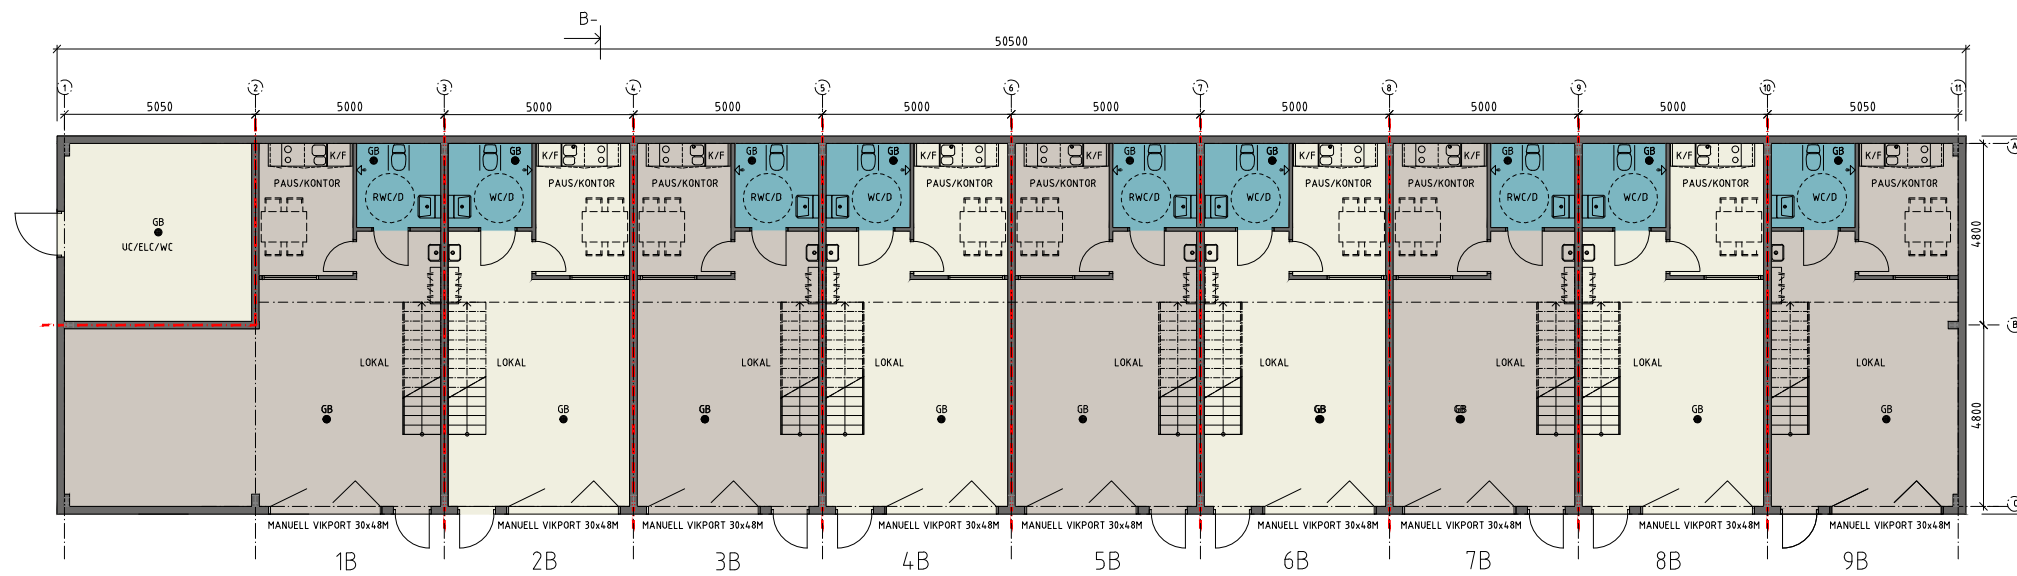


HUS B
 PLAN BOTTENVÅNING
 SKALA 1:200/A3

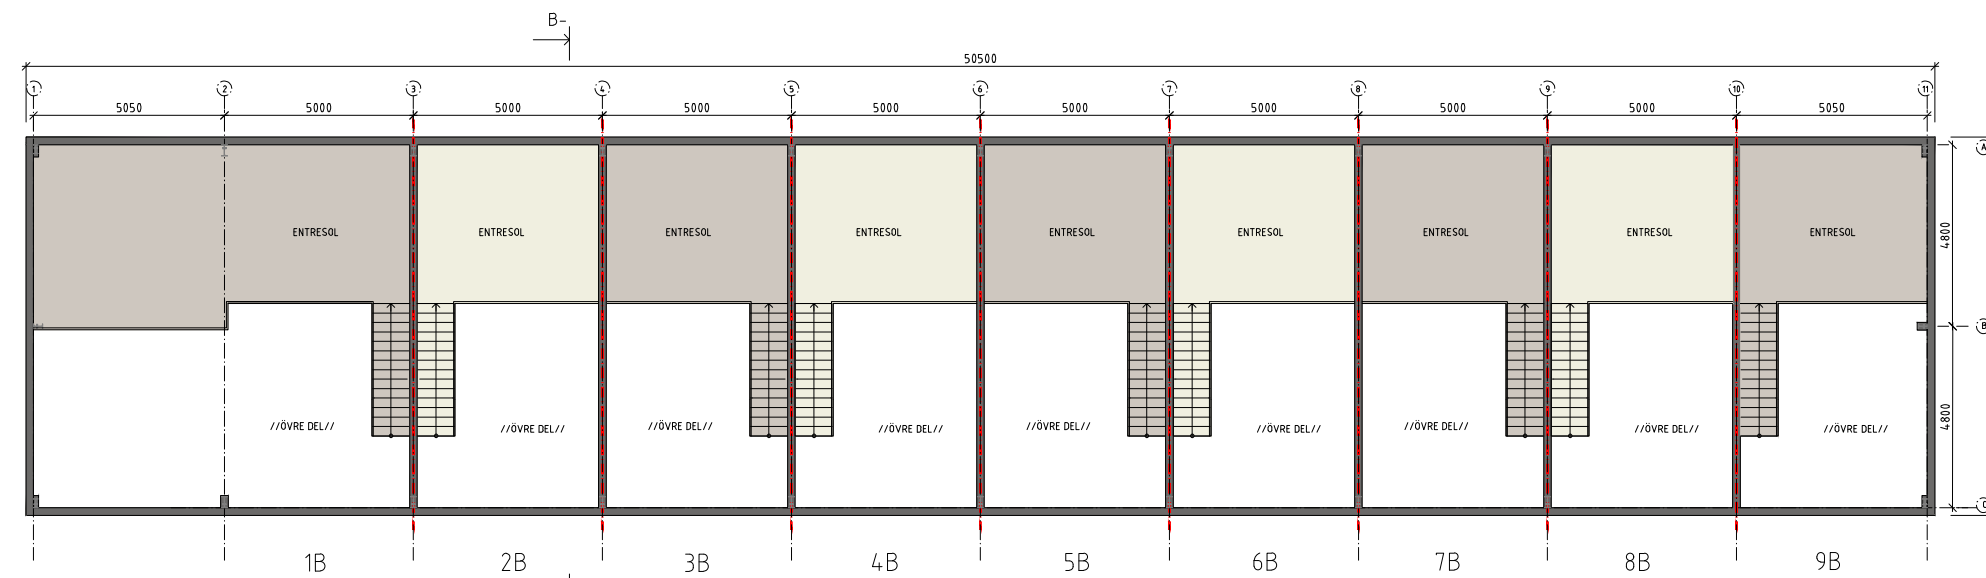

HUS B
 ENTRESOLPLAN
 SKALA 1:200/A3

SKALA 1:200

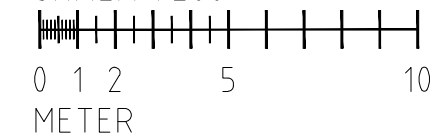

BET	ANT	ÄNDRINGEN AVSER	SIGN	DATUM
IDÉSKISS				
RELINGEN 2, ÖREBRO KOMMUN				
				
				
FREDSGATAN 2 703 62 ÖREBRO TEL: 030-516 05 60 www.pe.se				
UPPDRAG NR 11030615	RITAD AV AM	HANDLÄGGARE AM		
DATUM 2022-12-12	ANSVARIG SL			
NYBYGGNAD AV INDUSTRIHOTELL HUS B				
PLANLÖSNING				
SKALA A3: 1:100	NUMMER A-40.1-200	I BET		