

FÖRESKRIFTER:


MÅTT ANGES I MILLIMETER OM INTE ANNAT ANGES
PLUSHÖJDER ANGES I METER

BRANDELLSGRÄNSER SAMT ÖVRIGA BRANDEKNISKA
ÅTGÄRDER ÄR EJ FULLT REDOVISADE PÅ DENNA
A-RITNING. FÖR FULLSTÄNDIGT UTFÖRANDE SE FÖR
PROJEKTET UPPRÄTTAD BRANDSKYDDSBESKRIVNING MED
TILLHÖRANDE BRANDSKYDDSRITNINGAR

--- BRANDELLSGRÄNS


INGEN BRAND- OCH ELLER
LJUDUTREDNING ÄR
UTFÖRD PÅ DENNA SKISS

BYA HUVUDBYGGNAD A 995 M²
TOTAL BTA HUVUDBYGGNAD A 1410 M²
BOTTENVÅNING 995 M²
EV. ENTRESOL 415 M²

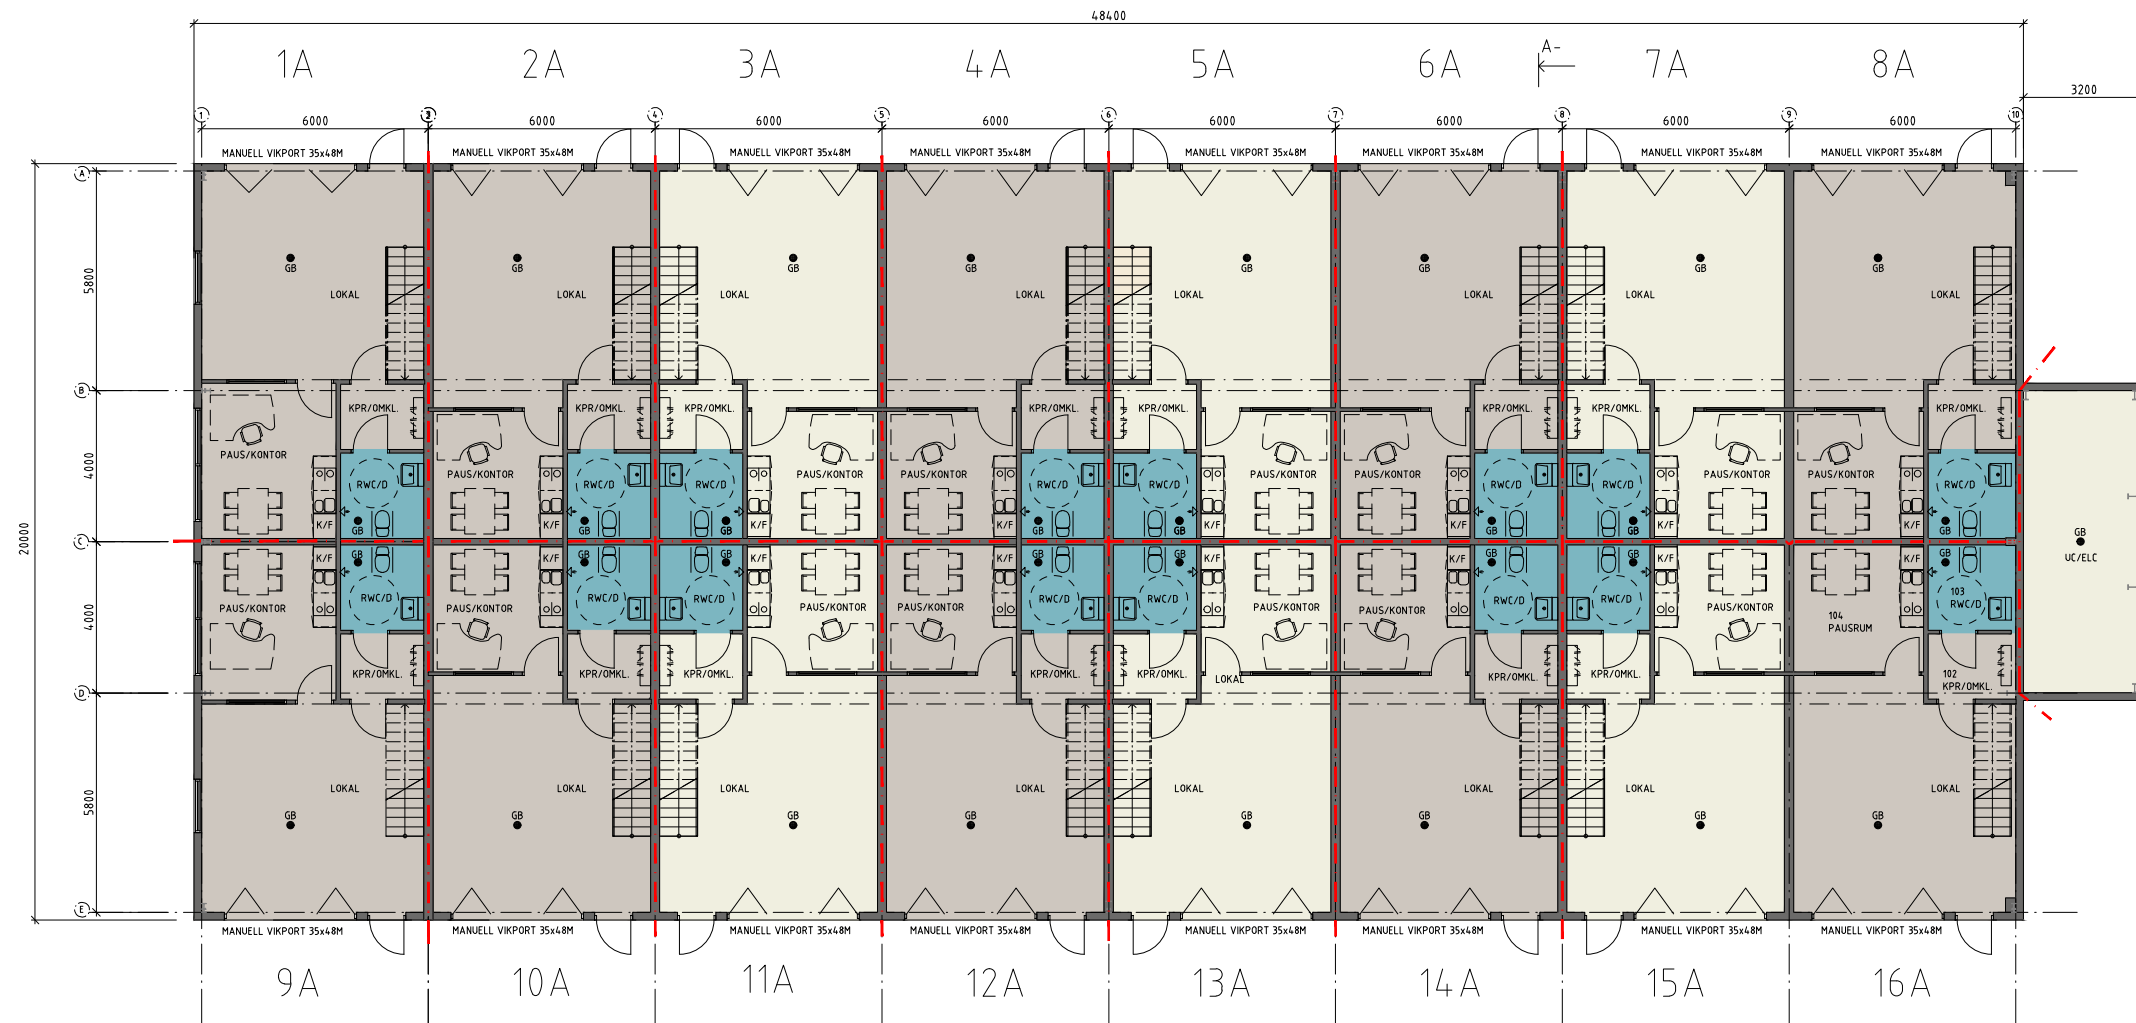

HUS A
PLAN BOTTENVÅNING
SKALA 1:200/A3

SKALA 1:200

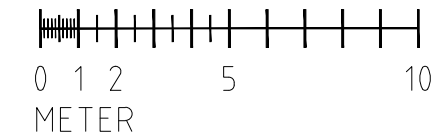

BET	ANT	ÄNDRINGEN AVSER	SIGN	DATUM
IDÉSKISS				
RELINGEN 2, ÖREBRO KOMMUN				
				
 <small>Teknik & Arkitektur</small>				
<small>FREDSGATAN 2 703 62 ÖREBRO TEL: 030-516 05 60 www.pe.se</small>				
UPPDRAG NR	11030615	RITAD AV	AM	HANDLÄGGARE
DATUM	2024-05-16	ANSVARIG	SL	
NYBYGGNAD AV INDUSTRIHOTELL HUS A				
PLANLÖSNING BOTTENVÅNING				
SKALA	A3: 1:200	NUMMER	A-4.0.1-100	BET