

FÖRESKRIFTER:


MÅTT ANGES I MILLIMETER OM INTE ANNAT ANGES
PLUSHÖJDER ANGES I METER

BRANDCELLSGRÄNSER SAMT ÖVRIGA BRANDTEKNISKA
ÅTGÄRDER ÄR EJ FULLT REDOVISADE PÅ DENNA
A-RITNING. FÖR FULLSTÄNDIGT UTFÖRANDE SE FÖR
PROJEKTET UPPRÄTTAD BRANDSKYDDSBEKRIVNING MED
TILLHÖRANDE BRANDSKYDDSRITNINGAR


--- BRANDCELLSGRÄNS

INGEN BRAND- OCH ELLER
LJUDUTREDNING ÄR
UTFÖRD PÅ DENNA SKISS

BYA HUVUDBYGGNAD B 505 M²
TOTAL BTA HUVUDBYGGNAD B 730 M²
BOTTENVÅNING 505 M²
EV. ENTRESOL 225 M²

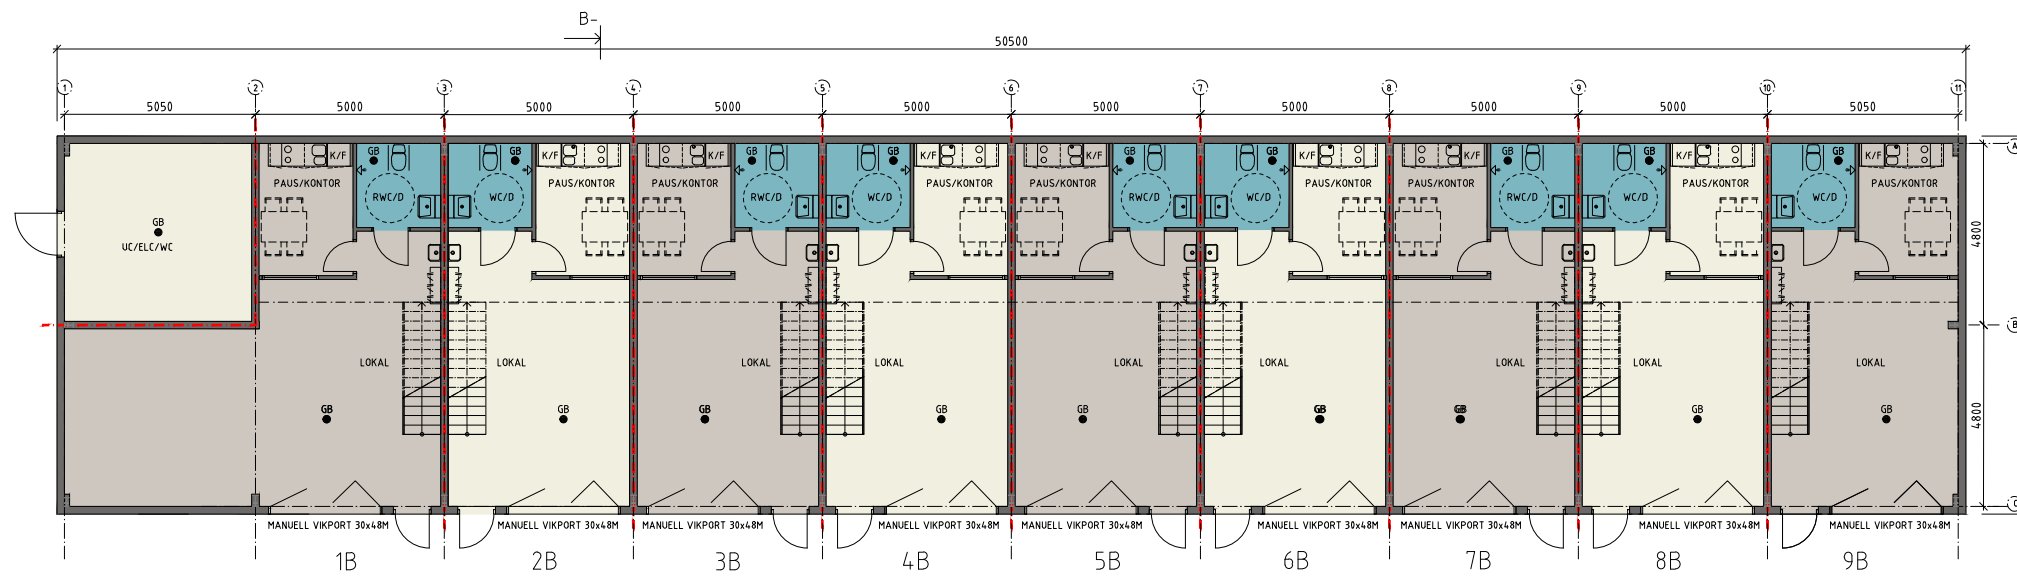


HUS B
PLAN BOTTENVÅNING
SKALA 1:200/A3

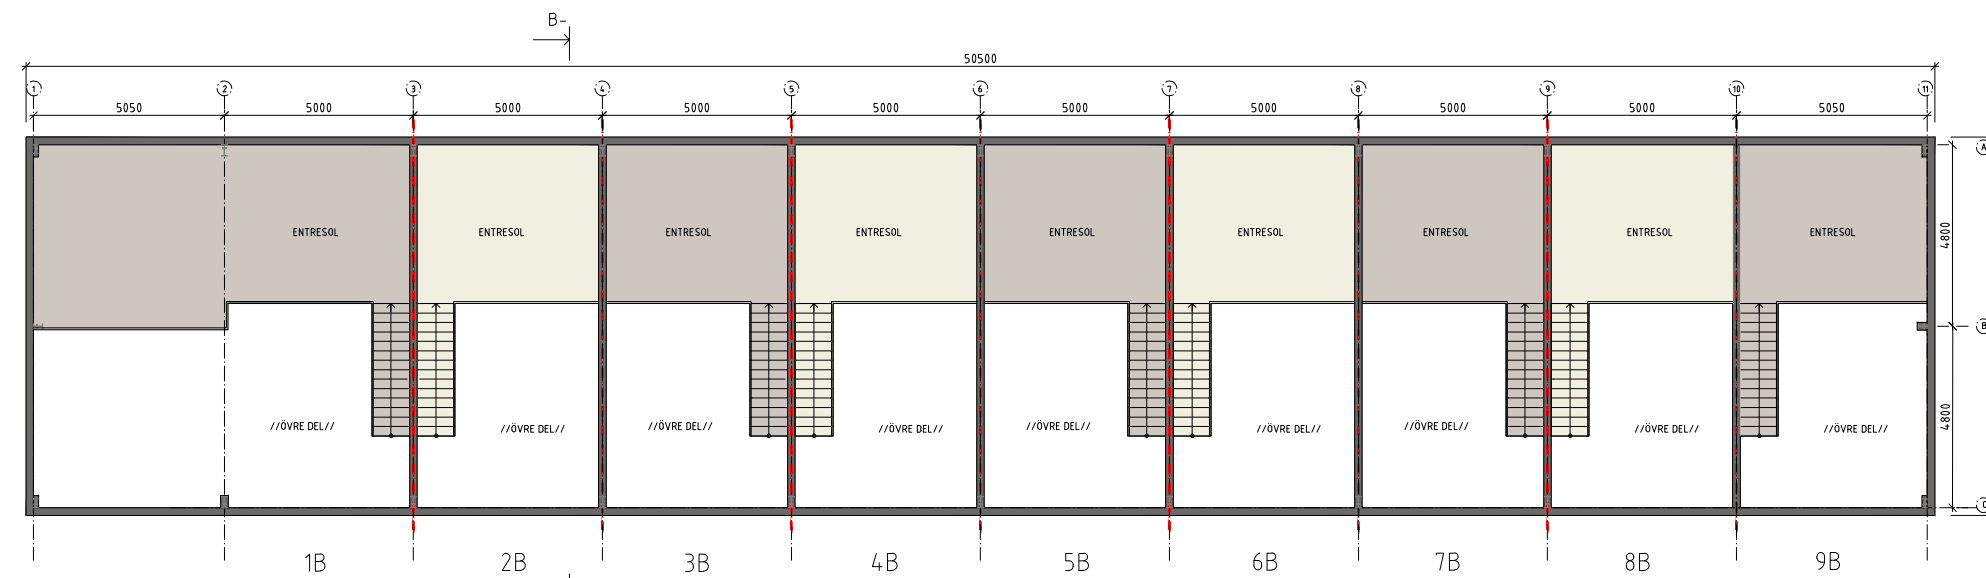

HUS B
ENTRESOLPLAN
SKALA 1:200/A3

SKALA 1:200

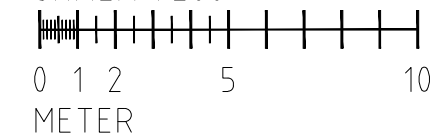

BET	ANT	ÄNDRINGEN AVSER	SIGN	DATUM
IDÉSKISS				
RELINGEN 2, ÖREBRO KOMMUN				
				
				
FREDSGATAN 2 703 62 ÖREBRO TEL: 030-516 05 60 www.pe.se				
UPPDRAG NR 11030615	RITAD AV AM	HANDLÄGGARE AM		
DATUM 2024-05-16	ANSVARIG SL			
NYBYGGNAD AV INDUSTRIHOTELL HUS B				
PLANLÖSNING				
SKALA A3: 1:100	NUMMER A-40.1-200	I BET		