



Fasad mot Söder

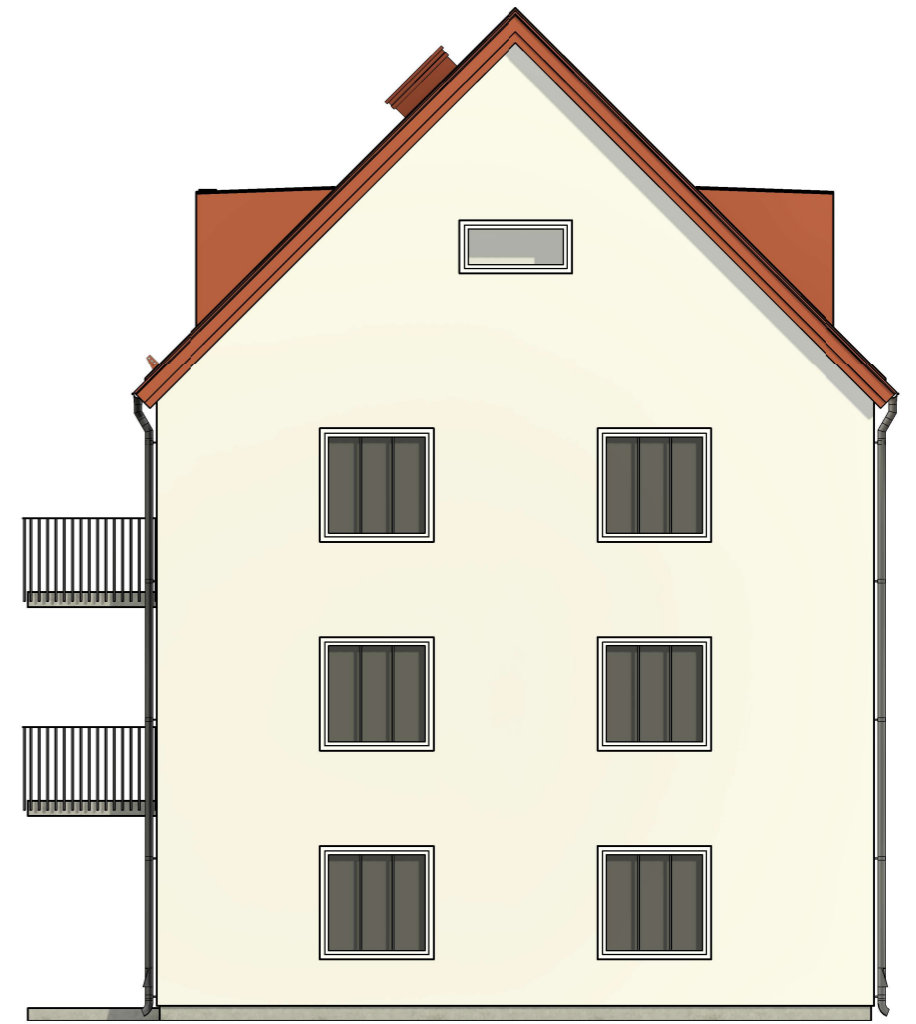

Fasad mot Öster

SKALA 1:100

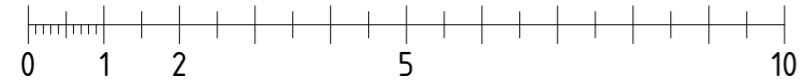


METER

BET	ÄNDRINGEN AVSER	DATUM	SIGN
BYGGHANDLING			
Kv Oxbacken 10 Grubbensgatan, Örebro Nybyggnad			
			
UPPDRAG.NR 20014	RITAD/KONSTR. AV HF	DATUM 2025-03-05	
Fasad mot Syd/Öst			
SKALA 1:100	NUMMER A-40-3-001	BET	



Fasad mot Norr

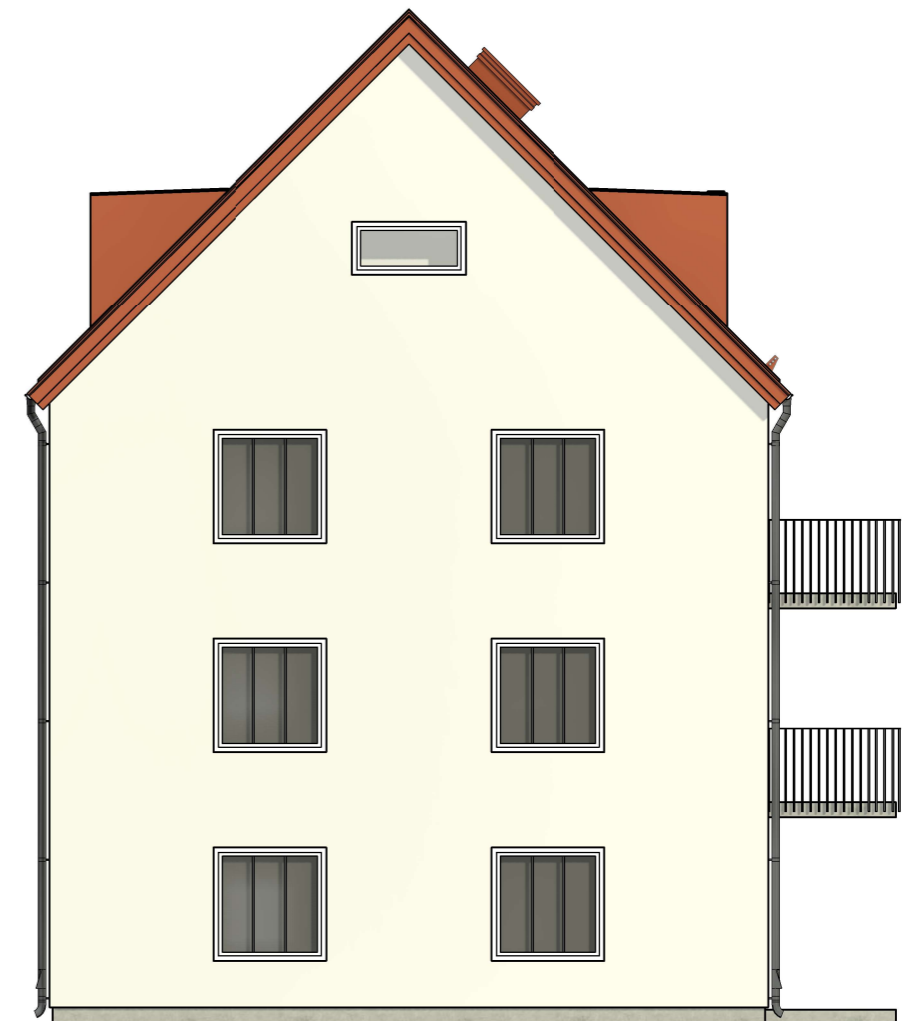

Fasad mot Väster

SKALA 1:100



METER

BET	ÄNDRINGEN AVSER	DATUM	SIGN
BYGGHANDLING			
Kv Oxbacken 10 Grubbensgatan, Örebro Nybyggnad			
			
UPPDRAG.NR 20014	RITAD/KONSTR. AV HF	DATUM 2025-03-05	
Fasad mot Nord/Väst			
SKALA 1:100	NUMMER A-40-3-002	BET	